


# FICHE TECHNIQUE - Murs Murs - Théâtre Maat

Régie: Jacques Verhaegen - Tel: +32 496 25 01 02

SON : Prévoir 1 table de mix avec  
entree minijack stereo pour iPad+ 2  
retour amplifié (pas de FOH)

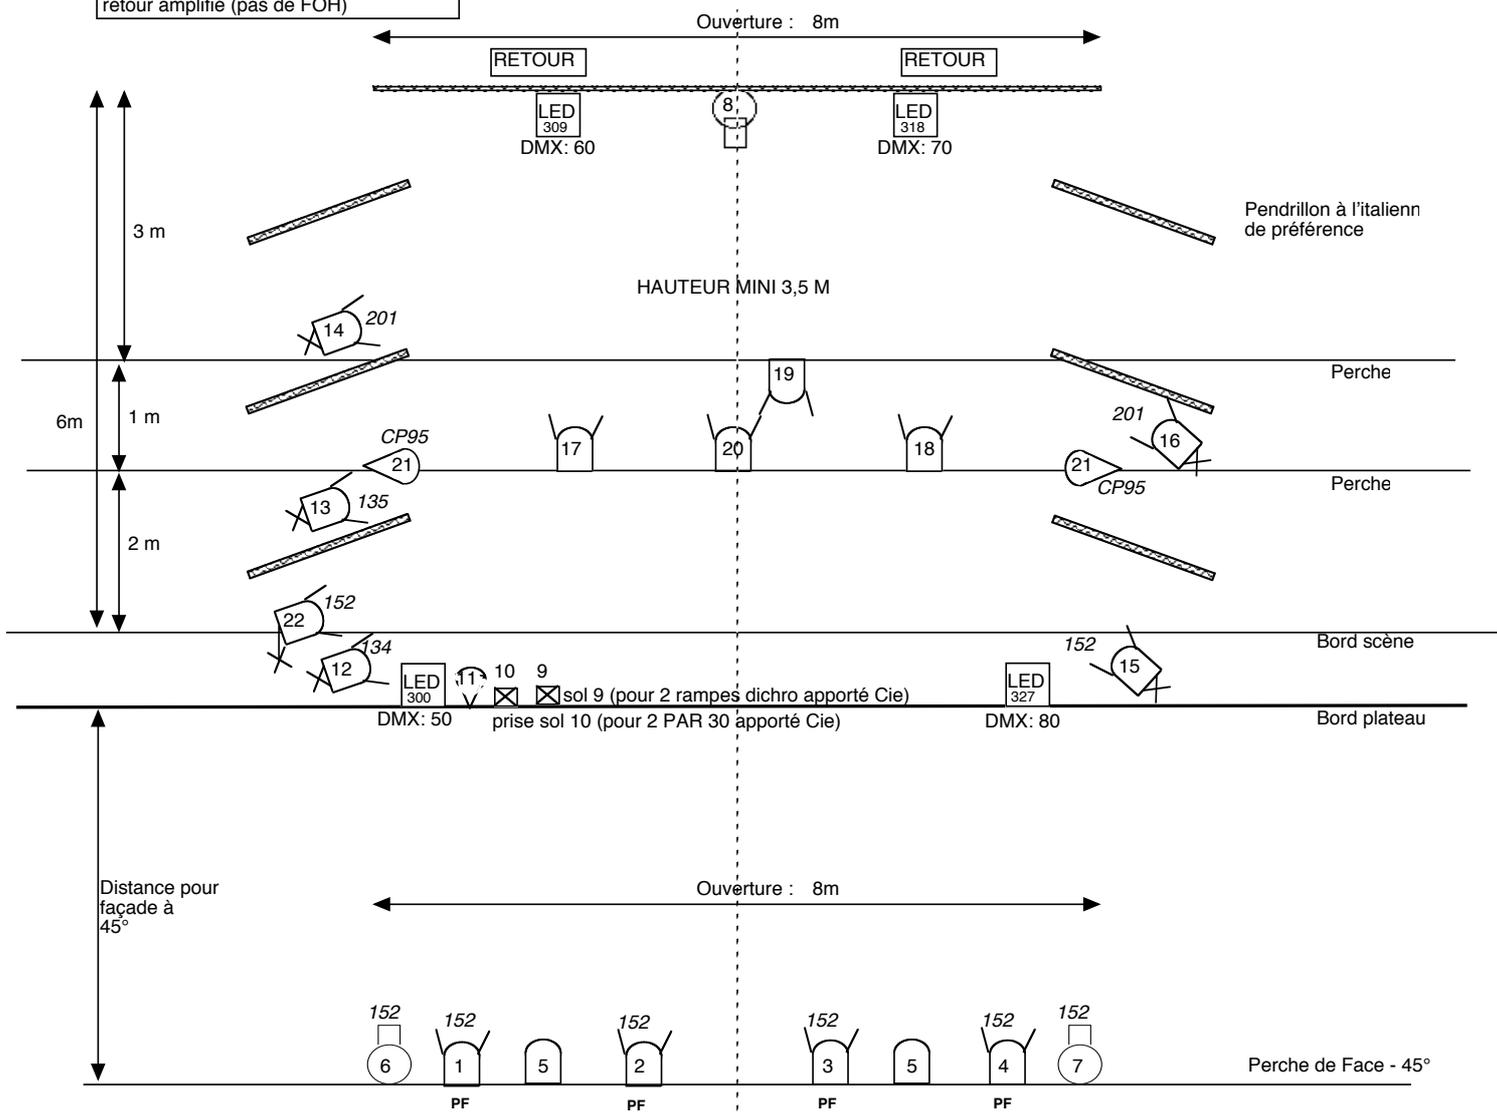

## Légende

PROJO	TYPE	Nombre	Accessoires
	Découpe Courte 1KW	3	
	PC 1KW	2	
	PC 1KW avec VOLETS	8	VOLETS
	PC 1KW avec VOLETS sur platine sur pied	5	VOLET, Platine, Pied
	PAR 64 Court CP95 (apportée par la Cie si néc.)	2	
	Prise pour ligne au sol	2	SCHUKO
	LED apportée par la Cie	4	Prévoir direct

## Circuits/Type Projo/ Gélamines

PROJO	Type		GELATINES REF: LEE	Matériel apporté par Cie
LED				x
1	PC + VOLETS	Plein Feu	152	
2	PC + VOLETS	Plein Feu	152	
3	PC + VOLETS	Plein Feu	152	
4	PC + VOLETS	Plein Feu	152	
5	2 PC + VOLETS	Point Nathan	- néant-	
6	Découpe	Point tabouret	152	
7	Découpe	Point tabouret	152	
8	Découpe	Contre Point Nathan	- néant-	
9	2 Rampes	Au sol - Bord scène	- néant-	x
10	PAR 30 (2 piece)	Au sol - Bord scène	- néant-	x
11	PAR 56	Au sol - Nathan	- néant-	(X)
12	PC + VOLETS	SOL Latéral JARDin	134	
13	PC + VOLETS	SOL Latéral JARDin	135	
14	PC + VOLETS	SOL Latéral JARDin	201	
15	PC + VOLETS	SOL Latéral Cour	152	
16	PC + VOLETS	SOL Latéral Cour	201	
17	PC + VOLETS	Zone Arrière Jen	- néant-	
18	PC + VOLETS	Zone Arrière Nathan	- néant-	
19	PC + VOLETS	Douche Echelle	- néant-	
20	PC + VOLETS	Face Echelle	- néant-	
21	PAR 64 CP95	Lat	- néant-	(X)
22	PC + VOLETS	Lat Nathan	152	
24	SALLE		Lumiere Chaude	

GELATINES REF: LEE	Nombre
152	8
201	2
134	1
135	1